


Dimensões

A base de cimento é 2 cm maior em cada lado do que as dimensões externas do abrigo de jardim.

Abrigo de jardim + Garagem	Base cimento (C x L)
Abrigo de jardim NH2	212 x 212 cm
Abrigo de jardim NH4	242 x 242 cm
Abrigo de jardim NH5	272 x 212 cm
Abrigo de jardim NH6	272 x 242 cm
Abrigo de jardim NH7	302 x 242 cm
Abrigo de jardim NH8	302 x 302 cm
Abrigo de jardim NH9	332 x 302 cm
Abrigo jardim NH10/NH14/NH14 Ilum	392 x 302 cm
Abrigo de jardim NH11	542 x 362 cm
Abrigo de jardim NH13 Duplo	526 x 212 cm
Abrigo de jardim NH12 Duplo	646 x 362 cm
Abrigo de jardim NH4 Iluminado	242 x 242 cm
Abrigo de jardim NH8 Iluminado	302 x 302 cm
Abrigo de jardim NH11 Iluminado	542 x 362 cm
Garagem NH1	362 x 542 cm
Garagem NH2	362 x 632 cm


Abrigo de jardim c/ Apoio	Base cimento (C x L)
AJ NH4 c/ apoio + apoio e janelas	526 x 242 cm
AJ NH6 c/ apoio + apoio e janelas	556 x 242 cm
AJ NH7 c/ apoio + apoio e janelas	586 x 242 cm
AJ NH8c/ ap grande + ap G e janelas	646 x 302 cm
AJ NH9c/ ap grande + ap G e janelas	676 x 302 cm
AJ NH8c/ ap XL + ap XL e janelas	766 x 302 cm
AJ NH9c/ ap XL + ap XL e janelas	796 x 302 cm
AJ NH4 c/ apoio aberto pequeno	410 x 242 cm
AJ NH6 c/ apoio aberto pequeno	440 x 242 cm
AJ NH7 c/ apoio aberto pequeno	470 x 242 cm
AJ NH4 c/ apoio aberto grande	526 x 242 cm
AJ NH6 c/ apoio aberto grande	556 x 242 cm
AJ NH7 c/ apoio aberto grande	586 x 242 cm
Apoio de jardim	Base cimento (C x L)
Apoio de jardim NH1	362 x 302 cm
Apoio de jardim NH2	482 x 362 cm

Detalhes

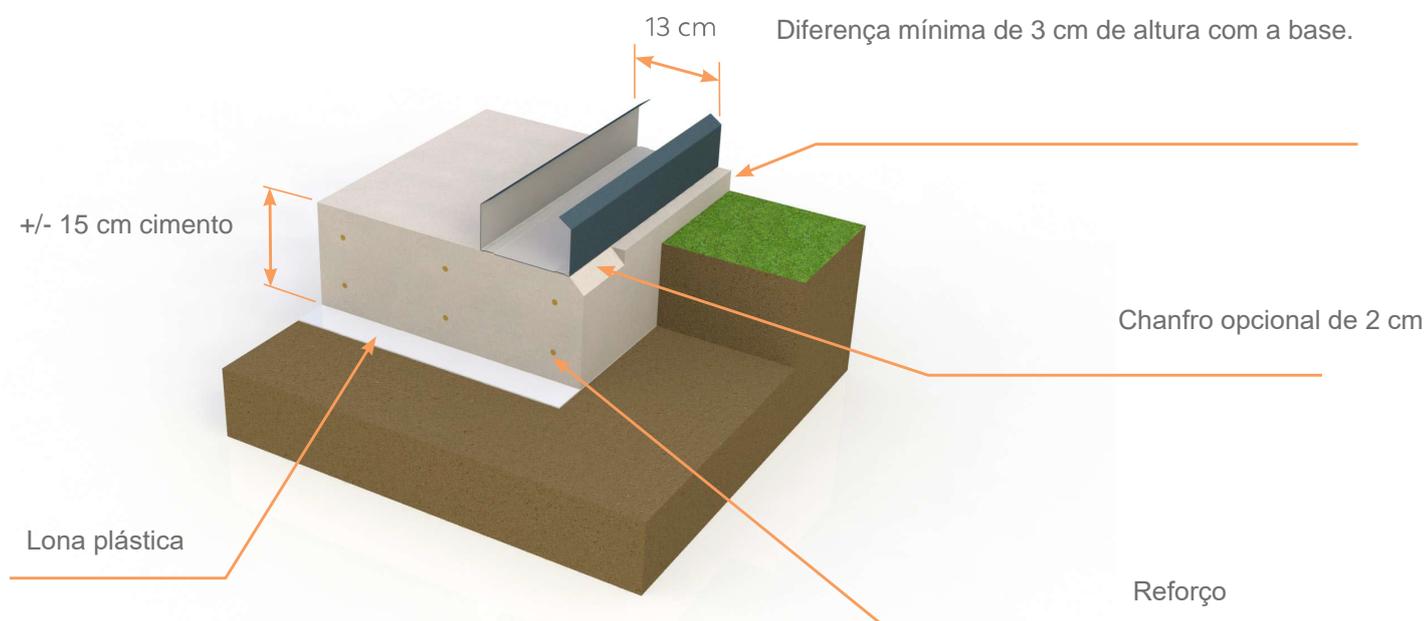

Conexões eléctricas

Abrigo de jardim Abrigo de jardim c/ apoio à esquerda Garagem Apoio de jardim Abrigo de jardim c/ apoio à direita

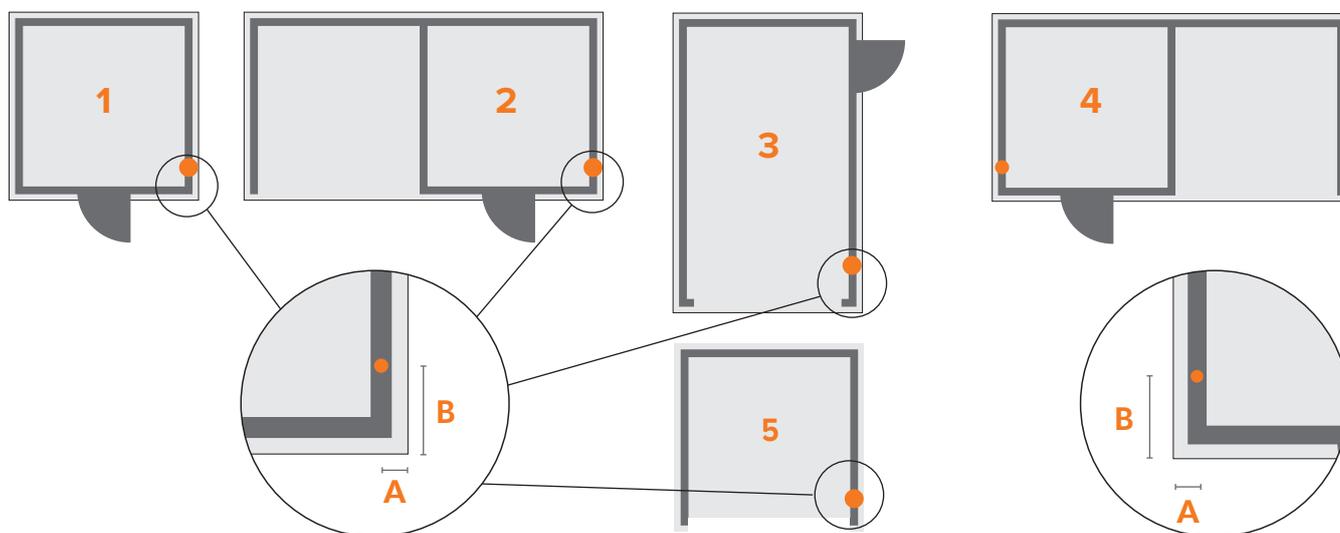

Se um tubo condutor for instalado no local indicado, ele deverá corresponder a um furo na parte inferior da parede do abrigo de jardim. Este furo tem um diâmetro de 36 mm. As dimensões são baseadas na base de cimento descrita acima.

1 + 2 + 3	A	B
Abrigo de jardim NH2	8 cm	46 cm
Abrigo de jardim NH4 - Apoio	8 cm	46 cm
Abrigo de jardim NH5	8 cm	46 cm
Abrigo de jardim NH6 - Apoio	8 cm	46 cm
Abrigo de jardim NH7 - Apoio	8 cm	46 cm
Abrigo de jardim NH8 - Apoio	8 cm	46 cm
Abrigo de jardim NH9 - Apoio	8 cm	40 cm
Abrigo de jardim NH10/NH14/NH14Illum	8 cm	40 cm
Abrigo de jardim NH11	8 cm	46 cm
Abrigo de jardim NH13 Duplo	8 cm	46 cm
Abrigo de jardim NH12 Duplo	8 cm	46 cm
Abrigo de jardim NH4 Iluminado	8 cm	46 cm
Abrigo de jardim NH8 Iluminado	8 cm	46 cm
Abrigo de jardim NH11 Iluminado	8 cm	46 cm
Garagem NH1	8 cm	40 cm
Garagem NH2	8 cm	46 cm

4	A	B
Abrigo de jardim NH4 - Apoio	8 cm	46 cm
Abrigo de jardim NH6 - Apoio	8 cm	46 cm
Abrigo de jardim NH7 - Apoio	8 cm	46 cm
Abrigo de jardim NH8 - Apoio	8 cm	46 cm
Abrigo de jardim NH9 - Apoio	8 cm	40 cm

5	A	B
Apoio de jardim NH1	8 cm	40 cm
Apoio de jardim NH2	8 cm	46 cm