


Dimensiones

La base de cemento es 2 cm más grande en cada lado que las dimensiones externas da caseta de jardín.

Caseta de jardín + Garaje	Base cemento (L x A)
Caseta de jardín NH2	212 x 212 cm
Caseta de jardín NH4	242 x 242 cm
Caseta de jardín NH5	272 x 212 cm
Caseta de jardín NH6	272 x 242 cm
Caseta de jardín NH7	302 x 242 cm
Caseta de jardín NH8	302 x 302 cm
Caseta de jardín NH9	332 x 302 cm
Caseta jardín NH10/NH14/NH14 Ilum	392 x 302 cm
Caseta de jardín NH11	542 x 362 cm
Caseta de jardín NH13 Doble	526 x 212 cm
Caseta de jardín NH12 Doble	646 x 362 cm
Caseta de jardín NH4 Iluminado	242 x 242 cm
Caseta de jardín NH8 Iluminado	302 x 302 cm
Caseta de jardín NH11 Iluminado	542 x 362 cm
Garaje NH1	362 x 542 cm
Garaje NH2	362 x 632 cm

Caseta de jardín c/ Apoyo	Base cemento (L x A)
AJ NH4 c/ apoyo + apoyo y ventanas	526 x 242 cm
AJ NH6 c/ apoyo + apoyo y ventanas	556 x 242 cm
AJ NH7 c/ apoyo + apoyo y ventanas	586 x 242 cm
AJ NH8 c/ ap grande + ap G y ventanas	646 x 302 cm
AJ NH9 c/ ap grande + ap G y ventanas	676 x 302 cm
AJ NH8 c/ ap XL + ap XL y ventanas	766 x 302 cm
AJ NH9 c/ ap XL + ap XL y ventanas	796 x 302 cm
AJ NH4 c/ apoyo abierto pequeño	410 x 242 cm
AJ NH6 c/ apoyo abierto pequeño	440 x 242 cm
AJ NH7 c/ apoyo abierto pequeño	470 x 242 cm
AJ NH4 c/ apoyo abierto grande	526 x 242 cm
AJ NH6 c/ apoyo abierto grande	556 x 242 cm
AJ NH7 c/ apoyo abierto grande	586 x 242 cm
Apoyo de jardín	Base cemento (L x A)
Apoyo de jardín NH1	362 x 302 cm
Apoyo de jardín NH2	482 x 362 cm

Detalles

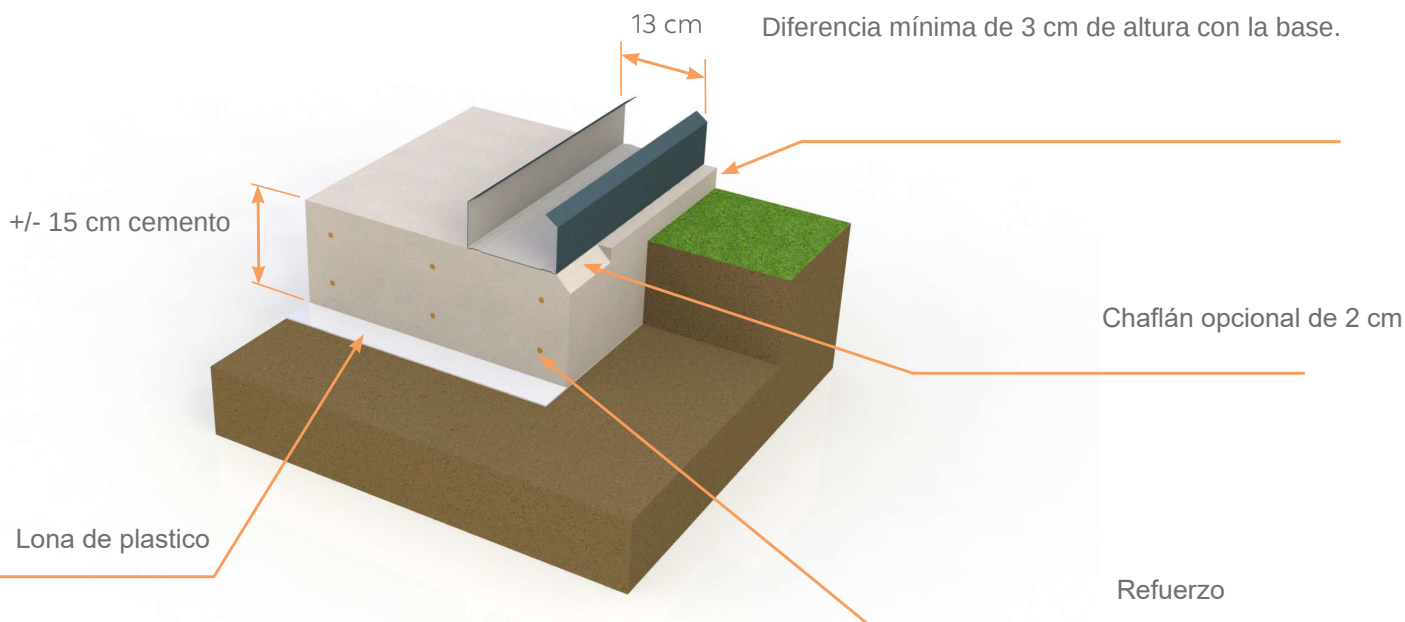

Conexiones eléctricas


Caseta de jardín

Caseta de jardín c/ apoyo a la izquierda

Garaje

Apoyo de jardín

Caseta de jardín c/ apoyo a la derecha

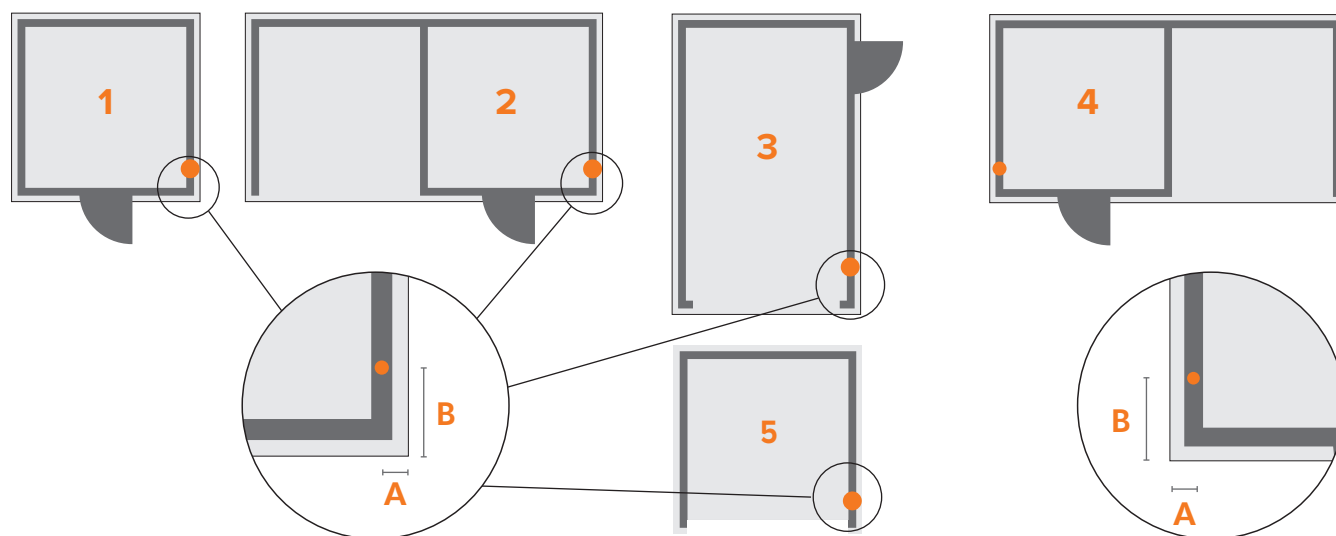

Si se instala un conducto en la ubicación indicada, deberá coincidir con un orificio en la parte inferior de la pared de su caseta de jardín. Este orificio tiene un diámetro de 36 mm. Las dimensiones se basan en la cimentación de hormigón descrita anteriormente.

1 + 2 + 3	A	B
Caseta de jardín NH2	8 cm	46 cm
Caseta de jardín NH4 - Apoyo	8 cm	46 cm
Caseta de jardín NH5	8 cm	46 cm
Caseta de jardín NH6 - Apoyo	8 cm	46 cm
Caseta de jardín NH7 - Apoyo	8 cm	46 cm
Caseta de jardín NH8 - Apoyo	8 cm	46 cm
Caseta de jardín NH9 - Apoyo	8 cm	40 cm
Caseta de jardín NH10/NH14/NH14Ilum	8 cm	40 cm
Caseta de jardín NH11	8 cm	46 cm
Caseta de jardín NH13 Doble	8 cm	46 cm
Caseta de jardín NH12 Doble	8 cm	46 cm
Caseta de jardín NH4 Iluminado	8 cm	46 cm
Caseta de jardín NH8 Iluminado	8 cm	46 cm
Caseta de jardín NH11 Iluminado	8 cm	46 cm
Garaje NH1	8 cm	40 cm
Garaje NH2	8 cm	46 cm

4	A	B
Caseta de jardín NH4 - Apoyo	8 cm	46 cm
Caseta de jardín NH6 - Apoyo	8 cm	46 cm
Caseta de jardín NH7 - Apoyo	8 cm	46 cm
Caseta de jardín NH8 - Apoyo	8 cm	46 cm
Caseta de jardín NH9 - Apoyo	8 cm	40 cm

5	A	B
Apoyo de jardín NH1	8 cm	40 cm
Apoyo de jardín NH2	8 cm	46 cm